
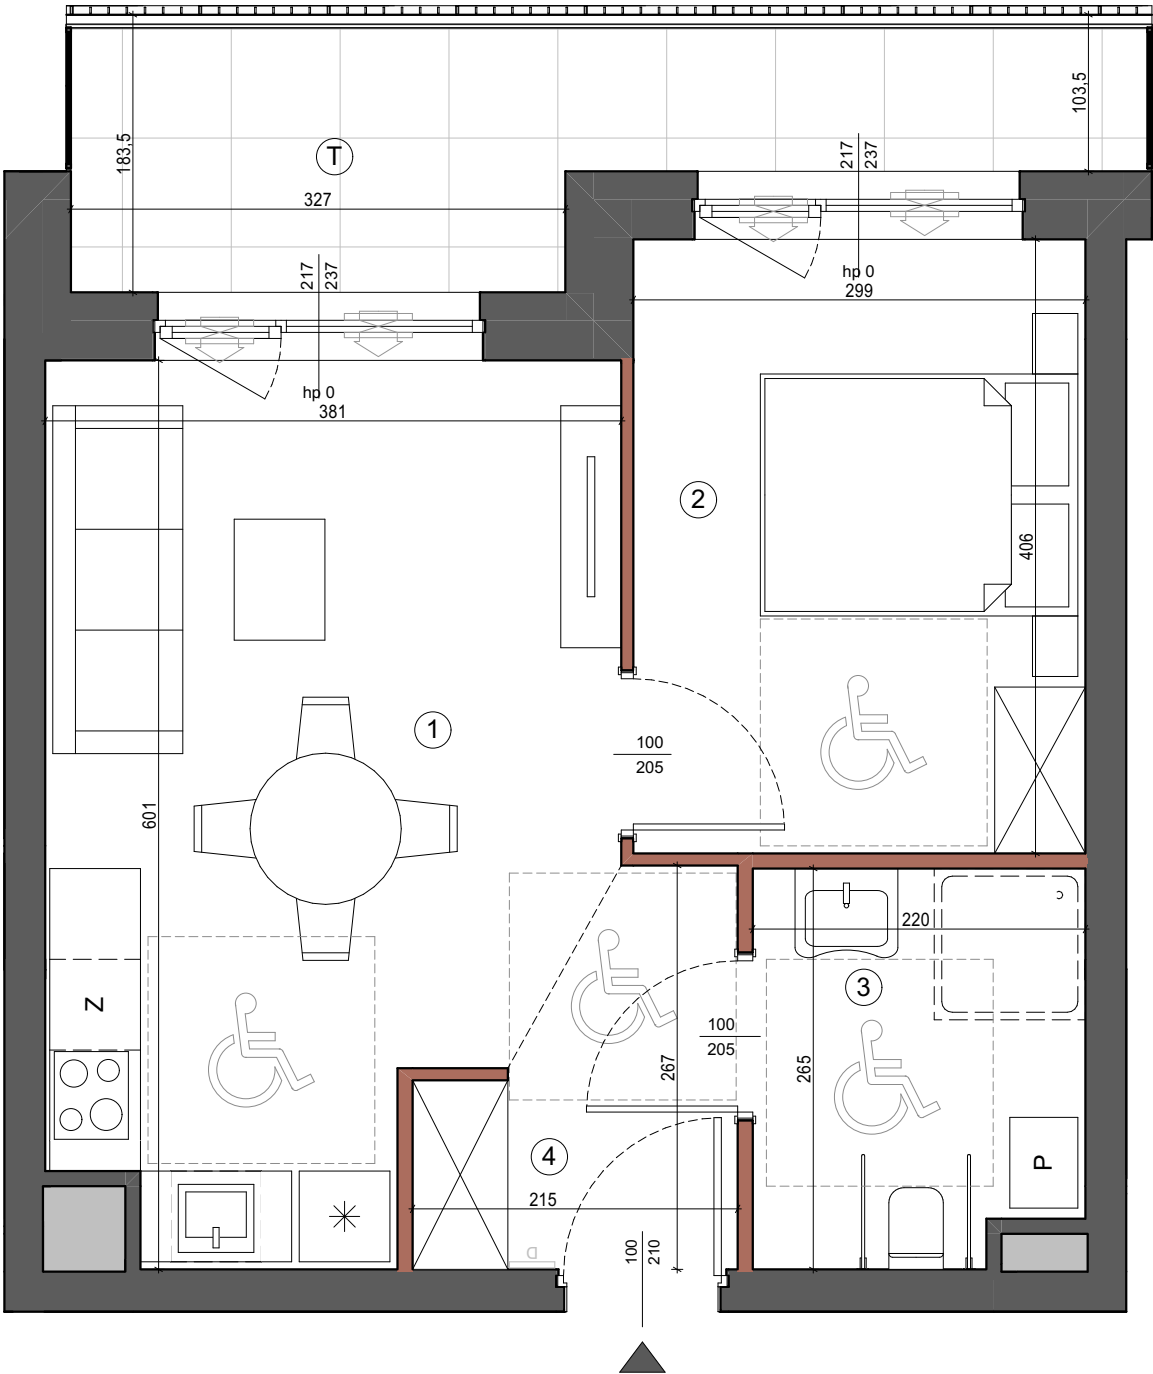


Skala 1:50, format A3
Skala 1:100, format A4

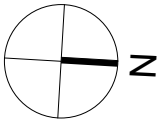


ZAMIESZKAJ TU

Rodzaj mieszkania
2-pokojowe z aneksem - dostosowane dla osób niepełnosprawnych
Metraż mieszkania
42,11 m²

Numer mieszkania
05
Klatka
A1

Lokalizacja

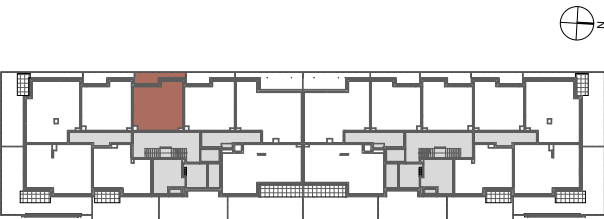

PIĘTRO
P 1 2 3

Metraż		
1	Salon z aneksem	20,02
2	Pokój	12,14
3	Łazienka	5,61
4	Hol	4,34
		42,11 m ²

T	Taras	9,99
		9,99 m ²

 Powierzchnia pod ścianami działowymi 1,00 m²

Wysokość mieszkania = 269,5 cm
Powierzchnie liczone wg normy PN-ISO 9836:2022-07

26.08.2025

4
am
architekci

BIURO SPRZEDAŻY
Zamieszkaj Tu sp. z o.o. sp.k.
ul. Legionów 8, 05-200 Wołomin
email: biurobankowscy@gmail.com
Telefon: (+48) 508 855 817

-  BALUSTRADA
-  NAWIETRZAK OKIENNY
-  DOMOFON
-  ŚCIANA ROZBIERALNA
-  ŚCIANA STAŁA

Uwaga: Karta katalogowa lokalu przedstawia układ funkcjonalno-przestrzenny wynikający z projektu budowlanego. Przedstawiona aranżacja pomieszczeń nie jest wiążąca dla kupującego, lecz ma znaczenie dla przebiegu instalacji i ich zakończeń oraz ścian konstrukcyjnych. Lokalizację przyborów sanitarnych podano zgodnie z projektem wykonawczym. Zestawienie powierzchni użytkowych poszczególnych pomieszczeń i lokalu podano na podstawie projektu budowlanego i jego ostateczna powierzchnia zostanie obliczona na podstawie pomiaru powykonawczego zgodnie z wymienioną normą. Aranżacja mieszkania (tj. meble, wyposażenie kuchni i łazienek oraz sanitariaty) ma charakter poglądowy i nie stanowi wyposażenia lokalu w standardzie oferowanym w sprzedaży.