
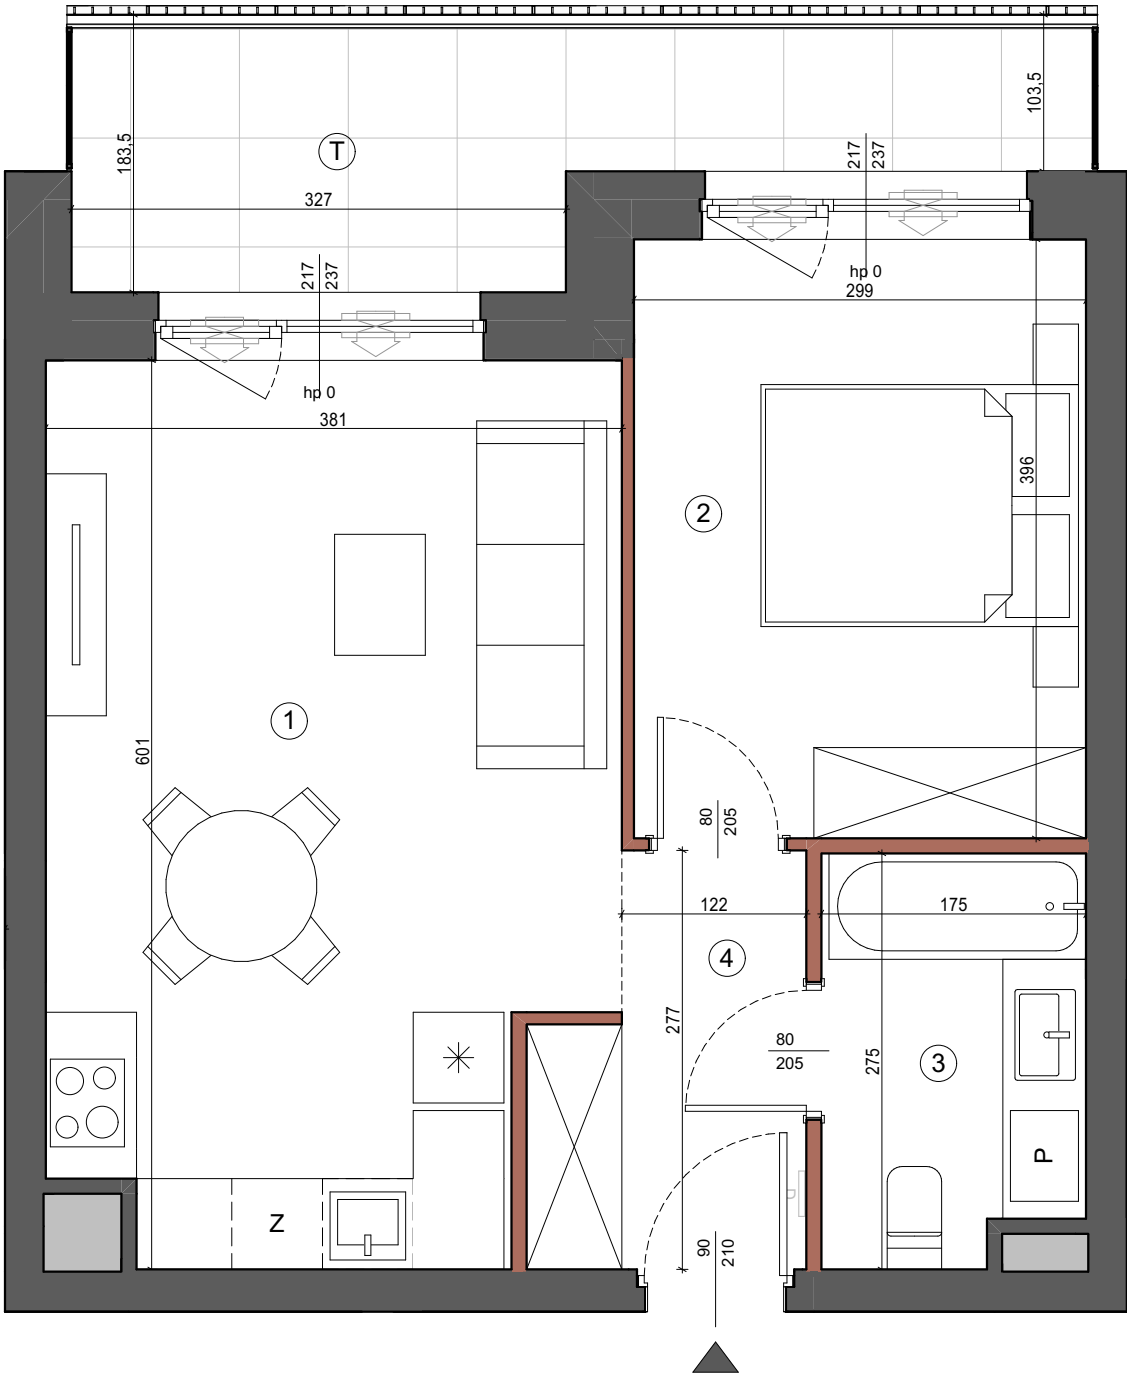


Skala 1:50, format A3  
Skala 1:100, format A4

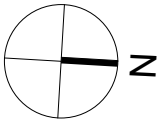

# ZAMIESZKAJ TU


**Rodzaj mieszkania**  
2-pokojowe z aneksem

**Metraż mieszkania**  
42,13 m<sup>2</sup>

**Numer mieszkania**  
06

**Klatka**  
A1

**Lokalizacja**

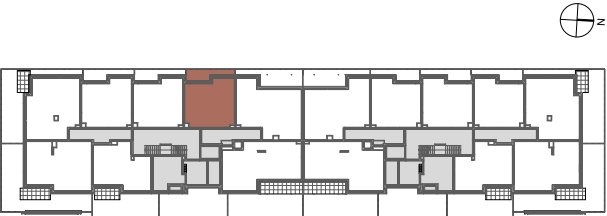

PIĘTRO

P 1 2 3

| Metraż |                 |                            |
|--------|-----------------|----------------------------|
| 1      | Salon z aneksem | 21,30                      |
| 2      | Pokój           | 11,84                      |
| 3      | Łazienka        | 4,59                       |
| 4      | Hol             | 4,40                       |
|        |                 | <b>42,13 m<sup>2</sup></b> |

|   |       |                           |
|---|-------|---------------------------|
| T | Taras | 9,61                      |
|   |       | <b>9,61 m<sup>2</sup></b> |

**Powierzchnia pod ścianami działowymi** 1,03 m<sup>2</sup>

Wysokość mieszkania = 269,5 cm  
Powierzchnie liczone wg normy PN-ISO 9836:2022-07

26.08.2025

**4**  
**am**  
**architekci**

BIURO SPRZEDAŻY  
ZamieszkaJ Tu sp. z o.o. sp.k.  
ul. Legionów 8, 05-200 Wołomin  
email: biurobankowscy@gmail.com  
Telefon: (+48) 508 855 817

- BALUSTRADA
- NAWIETRZAK OKIENNY
- DOMOFON
- ŚCIANA ROZBIERALNA
- ŚCIANA STAŁA

**Uwaga:** Karta katalogowa lokalu przedstawia układ funkcjonalno-przestrzenny wynikający z projektu budowlanego. Przedstawiona aranżacja pomieszczeń nie jest wiążąca dla kupującego, lecz ma znaczenie dla przebiegu instalacji i ich zakończeń oraz ścian konstrukcyjnych. Lokalizację przyborów sanitarnych podano zgodnie z projektem wykonawczym. Zestawienie powierzchni użytkowych poszczególnych pomieszczeń i lokalu podano na podstawie projektu budowlanego i jego ostateczna powierzchnia zostanie obliczona na podstawie pomiaru powykonawczego zgodnie z wymienioną normą. Aranżacja mieszkania (tj. meble, wyposażenie kuchni i łazienek oraz sanitariaty) ma charakter poglądowy i nie stanowi wyposażenia lokalu w standardzie oferowanym w sprzedaży.