
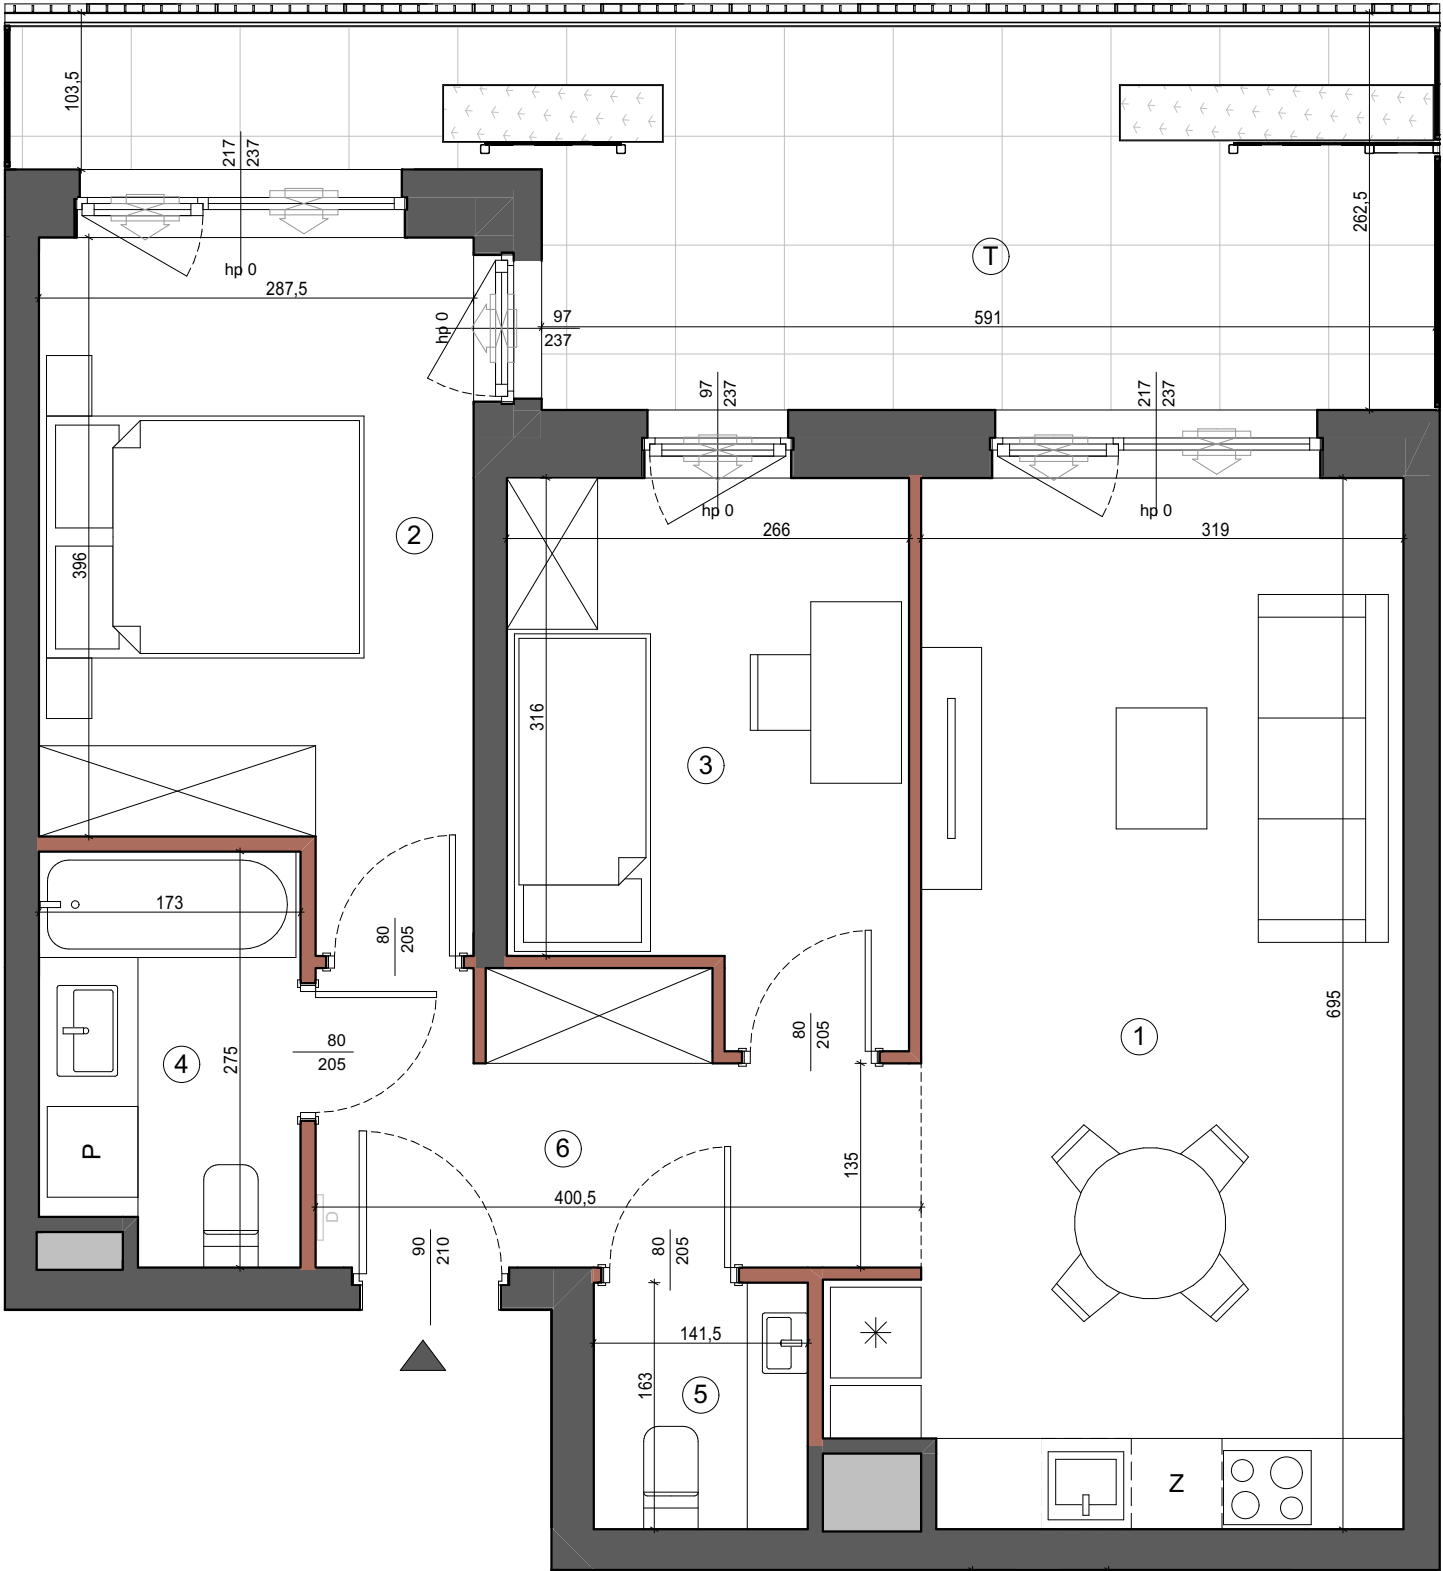


Skala 1:50, format A3
Skala 1:100, format A4

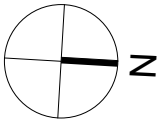

ZAMIESZKAJ TU


Rodzaj mieszkania
3-pokojowe z aneksem

Metraż mieszkania
58,03 m²

Numer mieszkania
07

Klatka
A1

Lokalizacja

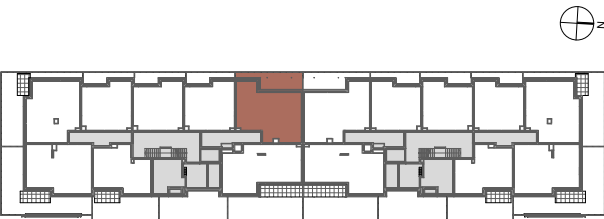

PIĘTRO
P 1 2 3

Metraż

1	Salon z aneksem	22,79
2	Pokój 1	12,21
3	Pokój 2	9,17
4	Łazienka	4,54
5	WC	2,31
6	Hol	7,01
		58,03 m ²

T	Taras	19,16
		19,16 m ²

Powierzchnia pod ścianami działowymi 1,74 m²

Wysokość mieszkania = 269,5 cm
Powierzchnie liczone wg normy PN-ISO 9836:2022-07

26.08.2025

4
am
architekci

BIURO SPRZEDAŻY
Zamieszkaj Tu sp. z o.o. sp.k.
ul. Legionów 8, 05-200 Wołomin
email: biurobankowscy@gmail.com
Telefon: (+48) 508 855 817

- BALUSTRADA

NAWIETRZAK OKIENNY

DOMOFON
- ŚCIANA ROZBIERALNA

ŚCIANA STAŁA

DONICE POD ROŚLINY PNĄCE Z PERGOLAMI

Uwaga: Karta katalogowa lokalu przedstawia układ funkcjonalno-przestrzenny wynikający z projektu budowlanego. Przedstawiona aranżacja pomieszczeń nie jest wiążąca dla kupującego, lecz ma znaczenie dla przebiegu instalacji i ich zakończeń oraz ścian konstrukcyjnych. Lokalizację przyborów sanitarnych podano zgodnie z projektem wykonawczym. Zestawienie powierzchni użytkowych poszczególnych pomieszczeń i lokalu podano na podstawie projektu budowlanego i jego ostateczna powierzchnia zostanie obliczona na podstawie pomiaru powykonawczego zgodnie z wymienioną normą. Aranżacja mieszkania (tj. meble, wyposażenie kuchni i łazienek oraz sanitariaty) ma charakter poglądowy i nie stanowi wyposażenia lokalu w standardzie oferowanym w sprzedaży.