

Skala 1:50, format A3  
Skala 1:100, format A4



# ZAMIESZKAJ TU


Rodzaj mieszkania  
3-pokojowe z aneksem

Metraż mieszkania  
59,42 m²

Numer mieszkania  
16

Klatka  
A1

Lokalizacja

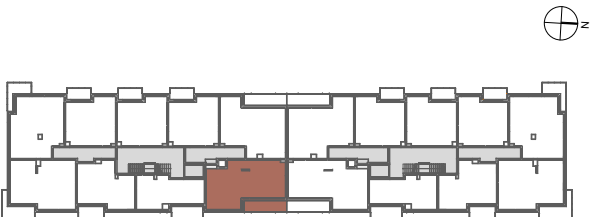


PIĘTRO  
P 1 2 3

Metraż

|   |                 |          |
|---|-----------------|----------|
| 1 | Salon z aneksem | 25,80    |
| 2 | Pokój 2         | 11,67    |
| 3 | Pokój 1         | 9,37     |
| 4 | Łazienka        | 4,70     |
| 5 | Korytarz        | 7,87     |
|   |                 | 59,42 m² |

|   |        |         |
|---|--------|---------|
| B | Balkon | 8,76    |
|   |        | 8,76 m² |

|  |                                      |         |
|--|--------------------------------------|---------|
|  | Powierzchnia pod ścianami działowymi | 1,39 m² |
|--|--------------------------------------|---------|

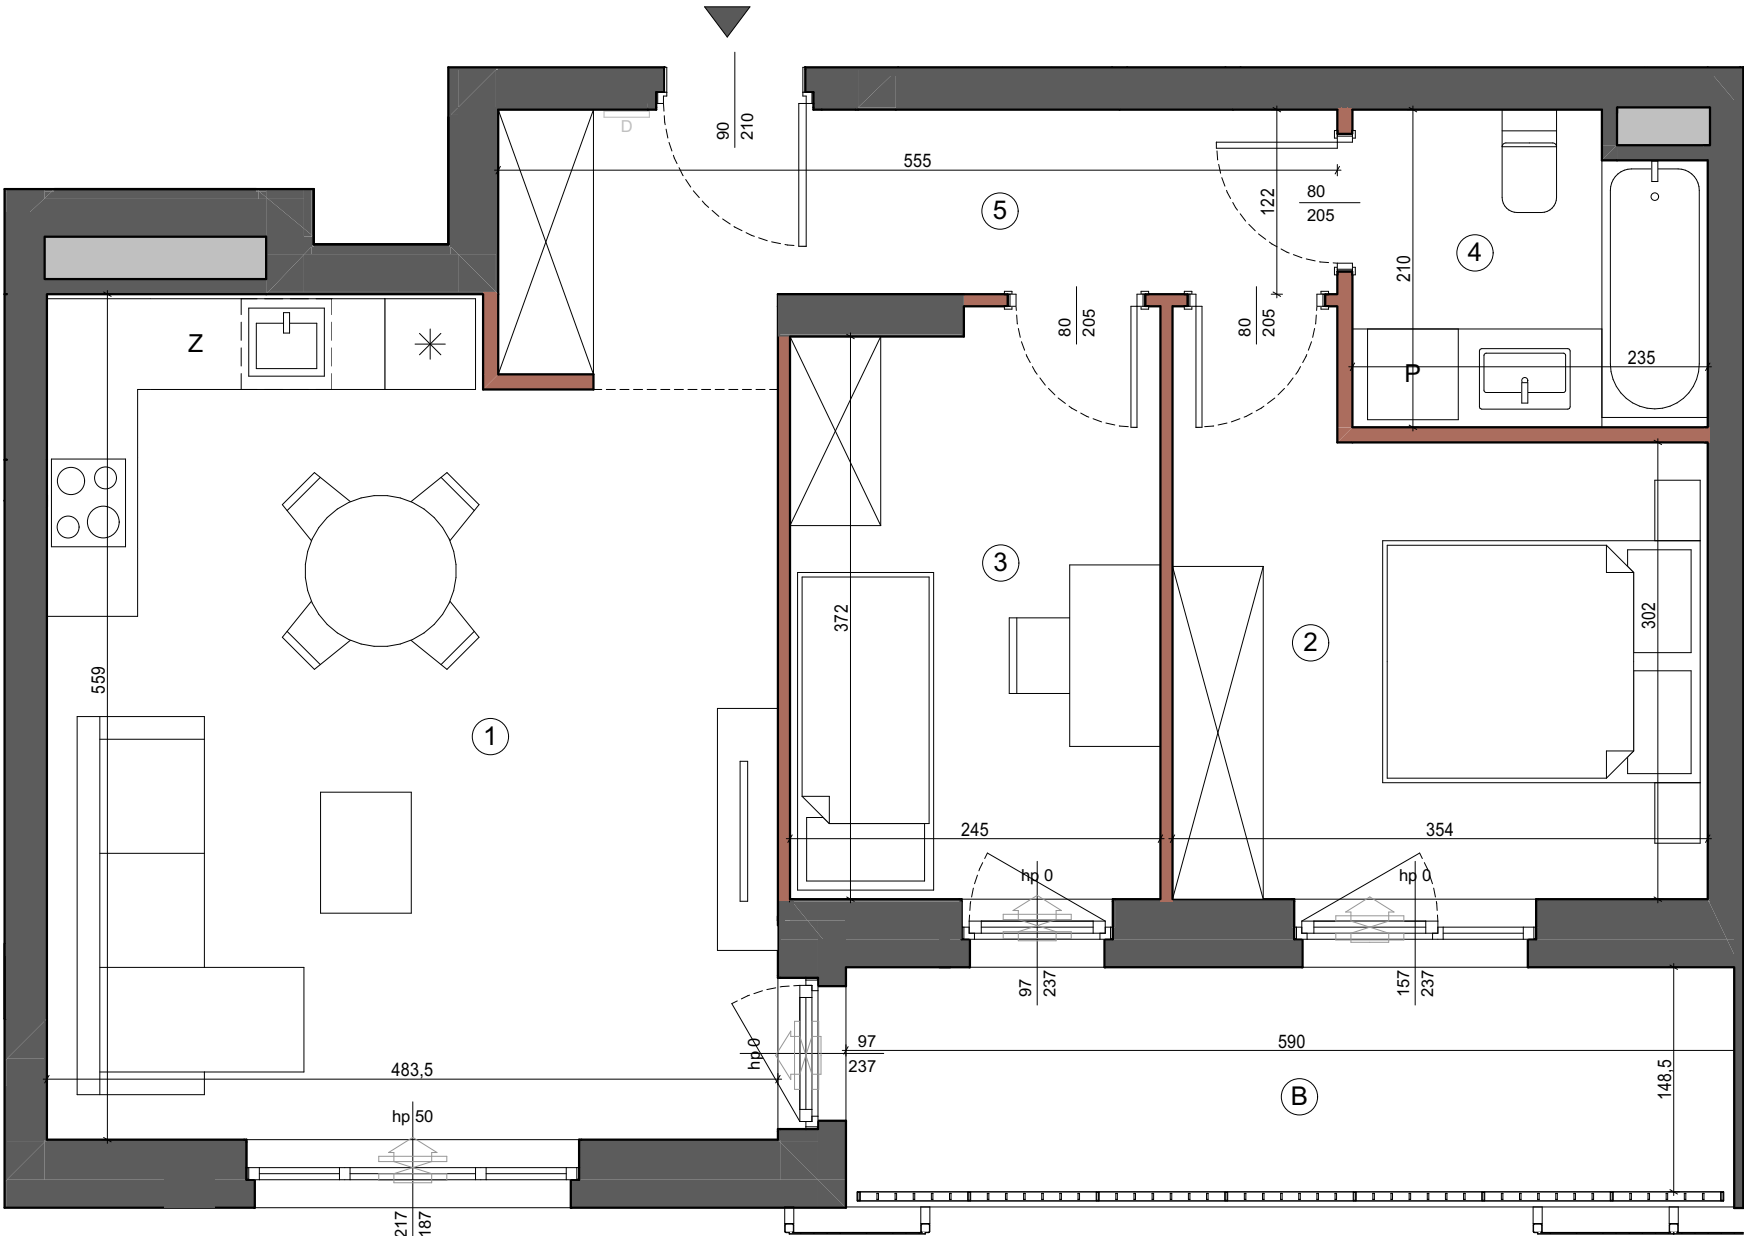

- BALUSTRADA

NAWIETRZAK OKIENNY

DOMOFON
- ŚCIANA ROZBIERALNA

ŚCIANA STAŁA

PERGOLE

Uwaga: Karta katalogowa lokalu przedstawia układ funkcjonalno-przestrzenny wynikający z projektu budowlanego. Przedstawiona aranżacja pomieszczeń nie jest wiążąca dla kupującego, lecz ma znaczenie dla przebiegu instalacji i ich zakończeń oraz ścian konstrukcyjnych. Lokalizację przyborów sanitarnych podano zgodnie z projektem wykonawczym. Zestawienie powierzchni użytkowych poszczególnych pomieszczeń i lokalu podano na podstawie projektu budowlanego i jego ostateczna powierzchnia zostanie obliczona na podstawie pomiaru powykonawczego zgodnie z wymienioną normą. Aranżacja mieszkania (tj. meble, wyposażenie kuchni i łazienek oraz sanitaratów) ma charakter poglądowy i nie stanowi wyposażenia lokalu w standardzie oferowanym w sprzedaży.

22.07.2025

4amarchitekci

BIURO SPRZEDAŻY

ZamieszkaJ Tu sp. z o.o. sp.k.

ul. Legionów 8, 05-200 Wołomin

email: biurobankowscy@gmail.com

Telefon: (+48) 508 855 817

Wysokość mieszkania = 269,5 cm  
Powierzchnie liczone wg normy PN-ISO 9836:2022-07