


Skala 1:50, format A3
Skala 1:100, format A4

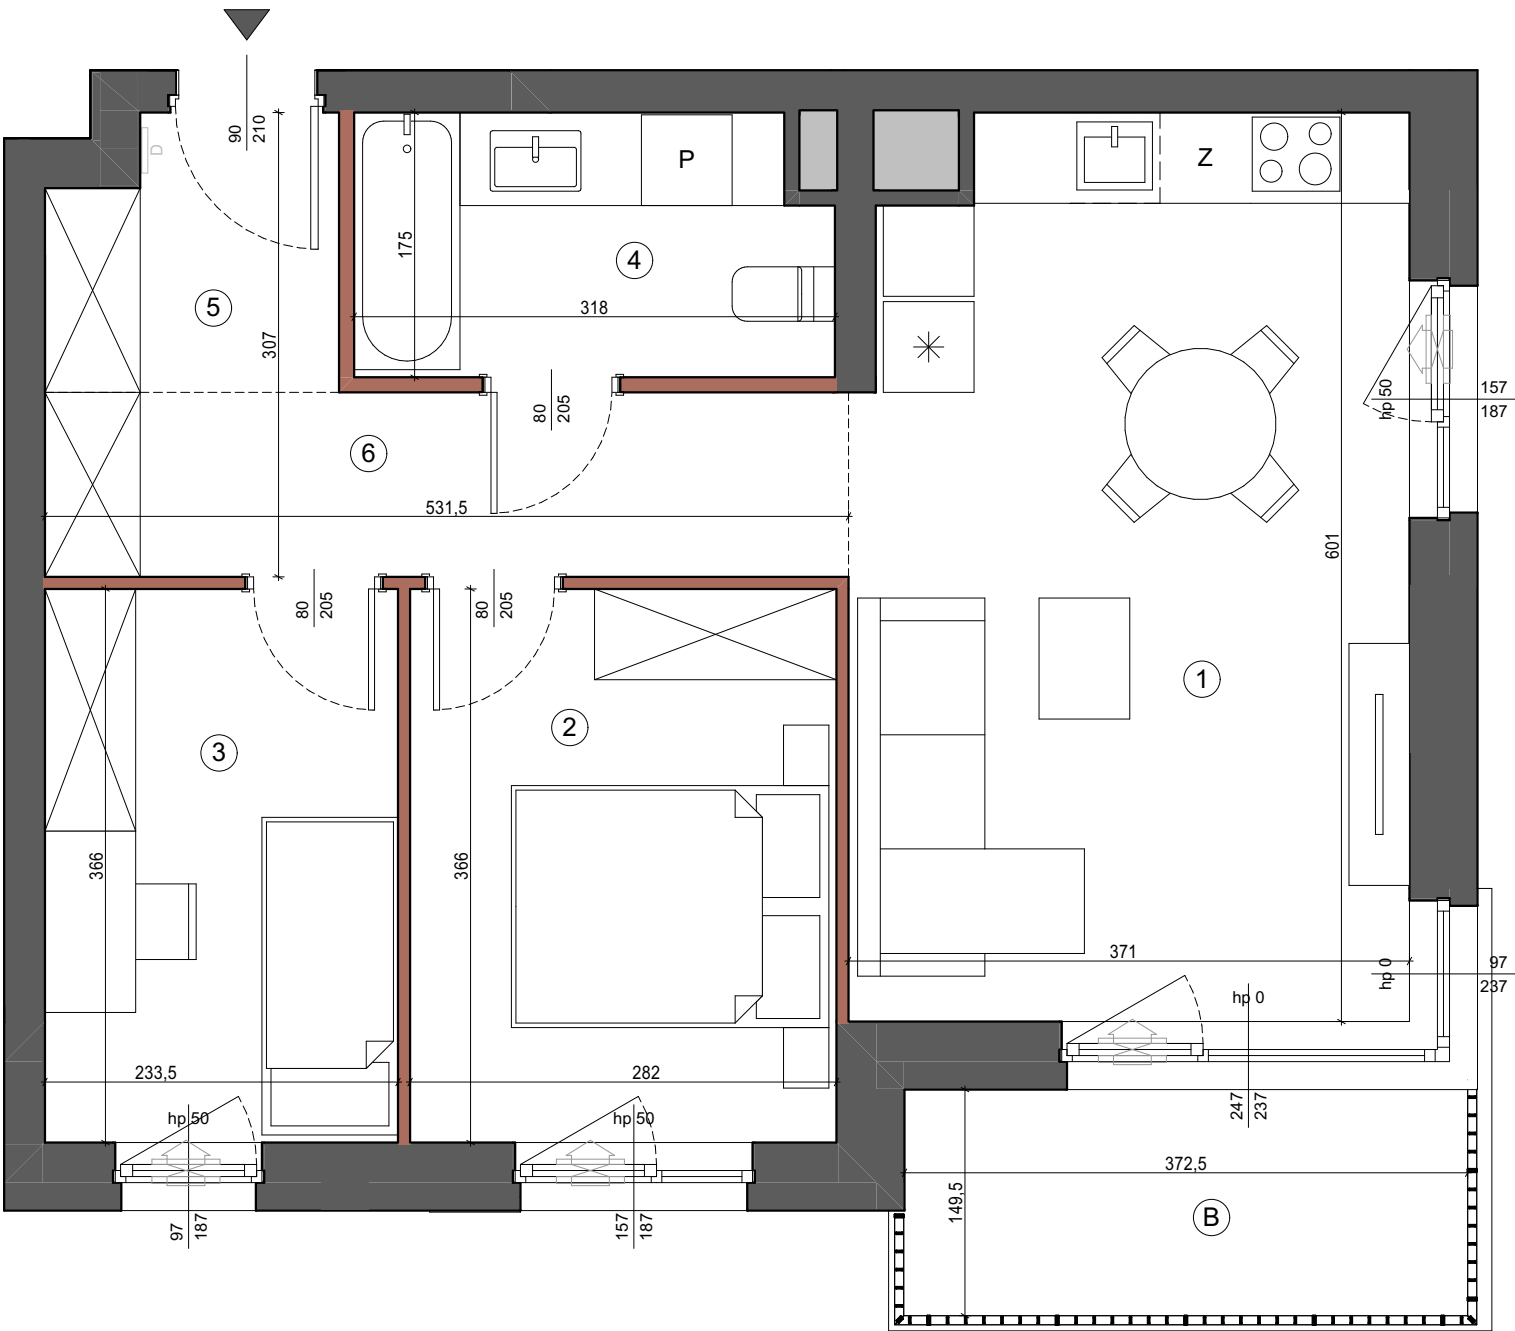

ZAMIESZKAJ TU


Rodzaj mieszkania
3-pokojowe z aneksem

Metraż mieszkania
55,56 m²

Numer mieszkania
54

Klatka
A2

Lokalizacja

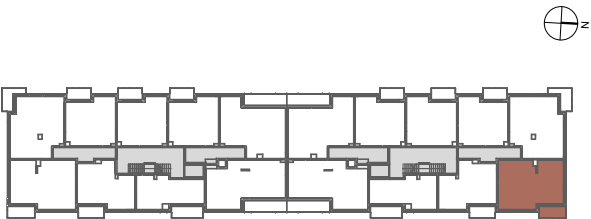

PIĘTRO
P 1 2 3

Metraż

1	Salon z aneksem	21,56
2	Pokój 2	10,32
3	Pokój 1	8,55
4	Łazienka	5,36
5	Hol	3,28
6	Korytarz	6,48
		55,56 m ²

B	Balkon	5,57
		5,57 m ²

	Powierzchnia pod ścianami działowymi	1,45 m ²
--	--------------------------------------	---------------------

Wysokość mieszkania = 269,5 cm
Powierzchnie liczone wg normy PN-ISO 9836:2022-07

22.07.2025

4
am
architekci

BIURO SPRZEDAŻY
ZamieszkaJ Tu sp. z o.o. sp.k.
ul. Legionów 8, 05-200 Wołomin
email: biurobankowscy@gmail.com
Telefon: (+48) 508 855 817

- BALUSTRADA
- NAWIETRZAK OKIENNY
- DOMOFON
- ŚCIANA ROZBIERALNA
- ŚCIANA STAŁA

Uwaga: Karta katalogowa lokalu przedstawia układ funkcjonalno-przestrzenny wynikający z projektu budowlanego. Przedstawiona aranżacja pomieszczeń nie jest wiążąca dla kupującego, lecz ma znaczenie dla przebiegu instalacji i ich zakończeń oraz ścian konstrukcyjnych. Lokalizację przyborów sanitarnych podano zgodnie z projektem wykonawczym. Zestawienie powierzchni użytkowych poszczególnych pomieszczeń i lokalu podano na podstawie projektu budowlanego i jego ostateczna powierzchnia zostanie obliczona na podstawie pomiaru powykonawczego zgodnie z wymienioną normą. Aranżacja mieszkania (tj. meble, wyposażenie kuchni i łazienek oraz sanitaratów) ma charakter poglądowy i nie stanowi wyposażenia lokalu w standardzie oferowanym w sprzedaży.