

Skala 1:50, format A3
Skala 1:100, format A4



ZAMIESZKAJ TU


Rodzaj mieszkania
2-pokojowe z aneksem

Metraż mieszkania
42,13 m²

Numer mieszkania
56

Klatka
A2

Lokalizacja

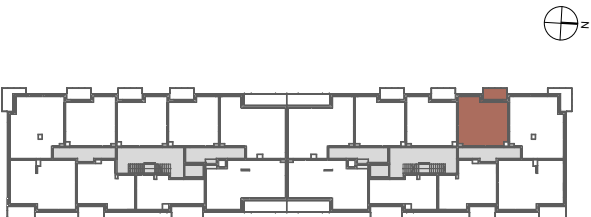

PIĘTRO
P 1 2 3

Metraż		
1	Salon z aneksem	21,30
2	Pokój	11,84
3	Łazienka	4,59
4	Hol	4,40
		42,13 m²

B	Balkon	4,90
		4,90 m²

	Powierzchnia pod ścianami działowymi	1,03 m²
--	--------------------------------------	---------


Wysokość mieszkania = 269,5 cm
Powierzchnie liczone wg normy PN-ISO 9836:2022-07

22.07.2025

4
am
architekci

BIURO SPRZEDAŻY

ZamieszkaJ Tu sp. z o.o. sp.k.
ul. Legionów 8, 05-200 Wołomin
email: biurobankowscy@gmail.com
Telefon: (+48) 508 855 817

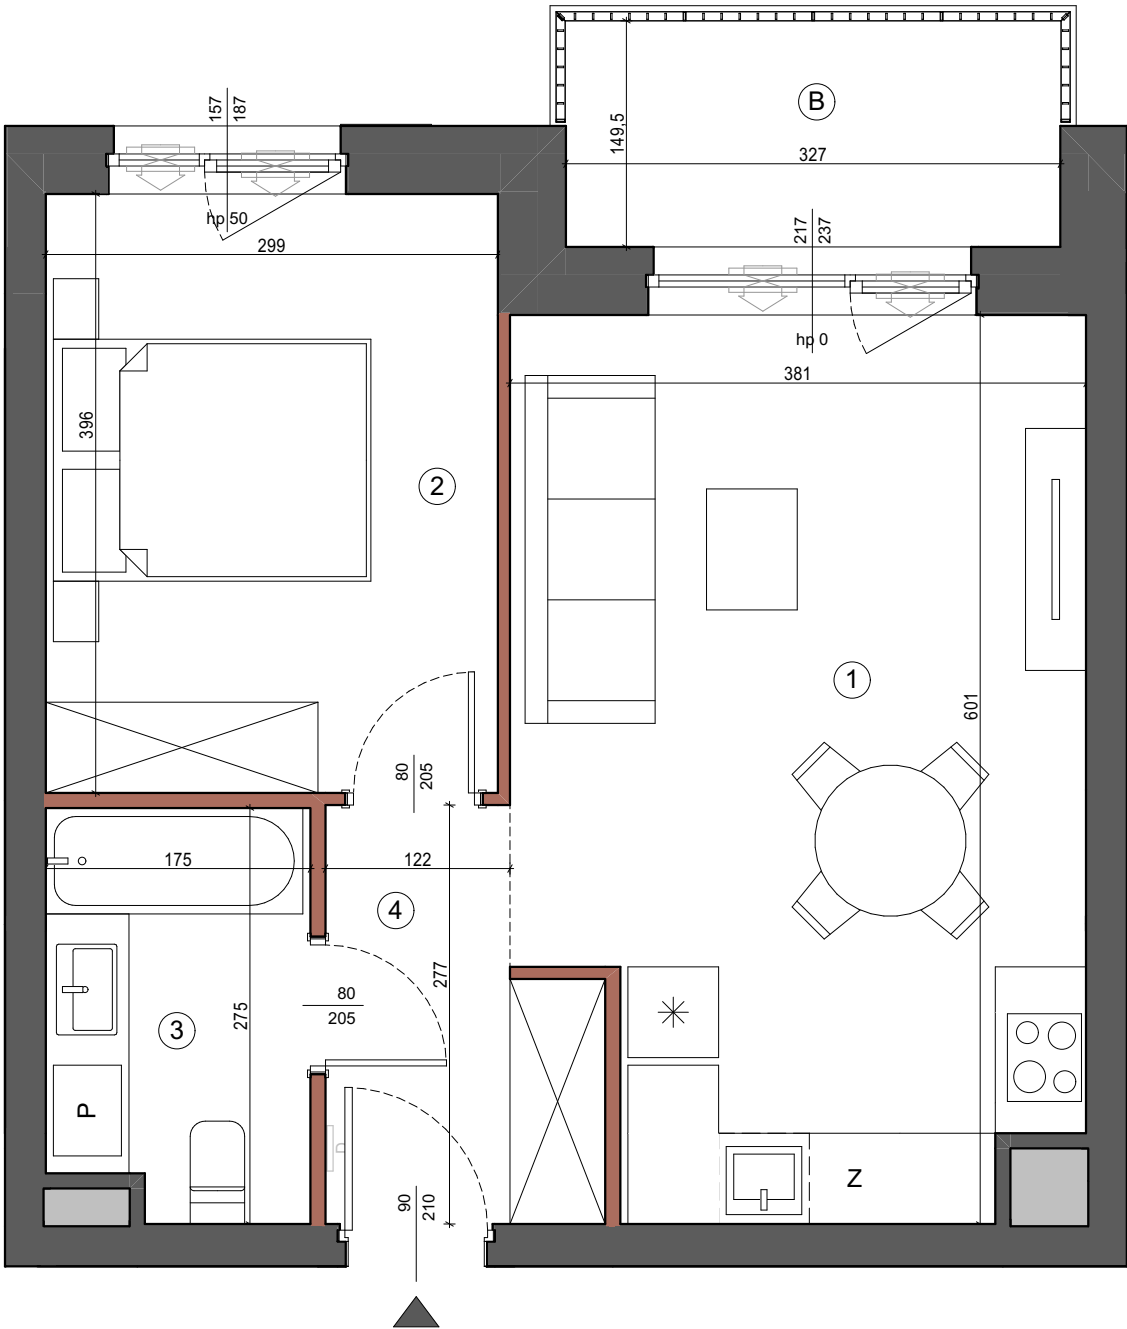

- BALUSTRADA

NAWIETRZAK OKIENNY

DOMOFON
- ŚCIANA ROZBIERALNA

ŚCIANA STAŁA

Uwaga: Karta katalogowa lokalu przedstawia układ funkcjonalno-przestrzenny wynikający z projektu budowlanego. Przedstawiona aranżacja pomieszczeń nie jest wiążąca dla kupującego, lecz ma znaczenie dla przebiegu instalacji i ich zakończeń oraz ścian konstrukcyjnych. Lokalizację przyborów sanitarnych podano zgodnie z projektem wykonawczym. Zestawienie powierzchni użytkowych poszczególnych pomieszczeń i lokalu podano na podstawie projektu budowlanego i jego ostateczna powierzchnia zostanie obliczona na podstawie pomiaru powykonawczego zgodnie z wymienioną normą. Aranżacja mieszkania (tj. meble, wyposażenie kuchni i łazienek oraz sanitaratów) ma charakter poglądowy i nie stanowi wyposażenia lokalu w standardzie oferowanym w sprzedaży.