

Skala 1:50, format A3
Skala 1:100, format A4



ZAMIESZKAJ TU


Rodzaj mieszkania
3-pokojowe z aneksem

Metraż mieszkania
59,42 m²

Numer mieszkania
60

Klatka
A2

Lokalizacja

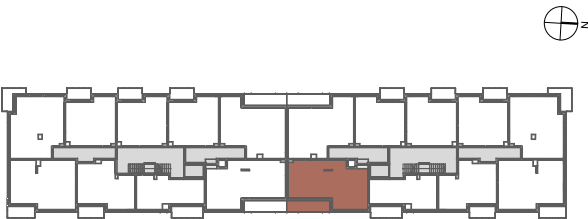

PIĘTRO
P 1 2 3

Metraż

1	Salon z aneksem	25,80
2	Pokój 2	11,67
3	Pokój 1	9,37
4	Łazienka	4,70
5	Korytarz	7,87
		59,42 m²

B Balkon 8,76
8,76 m²


Powierzchnia pod ścianami działowymi 1,39 m²

Wysokość mieszkania = 269,5 cm
Powierzchnie liczone wg normy PN-ISO 9836:2022-07

22.07.2025

4
am
architekci

BIURO SPRZEDAŻY
ZamieszkaJ Tu sp. z o.o. sp.k.
ul. Legionów 8, 05-200 Wołomin
email: biurobankowscy@gmail.com
Telefon: (+48) 508 855 817

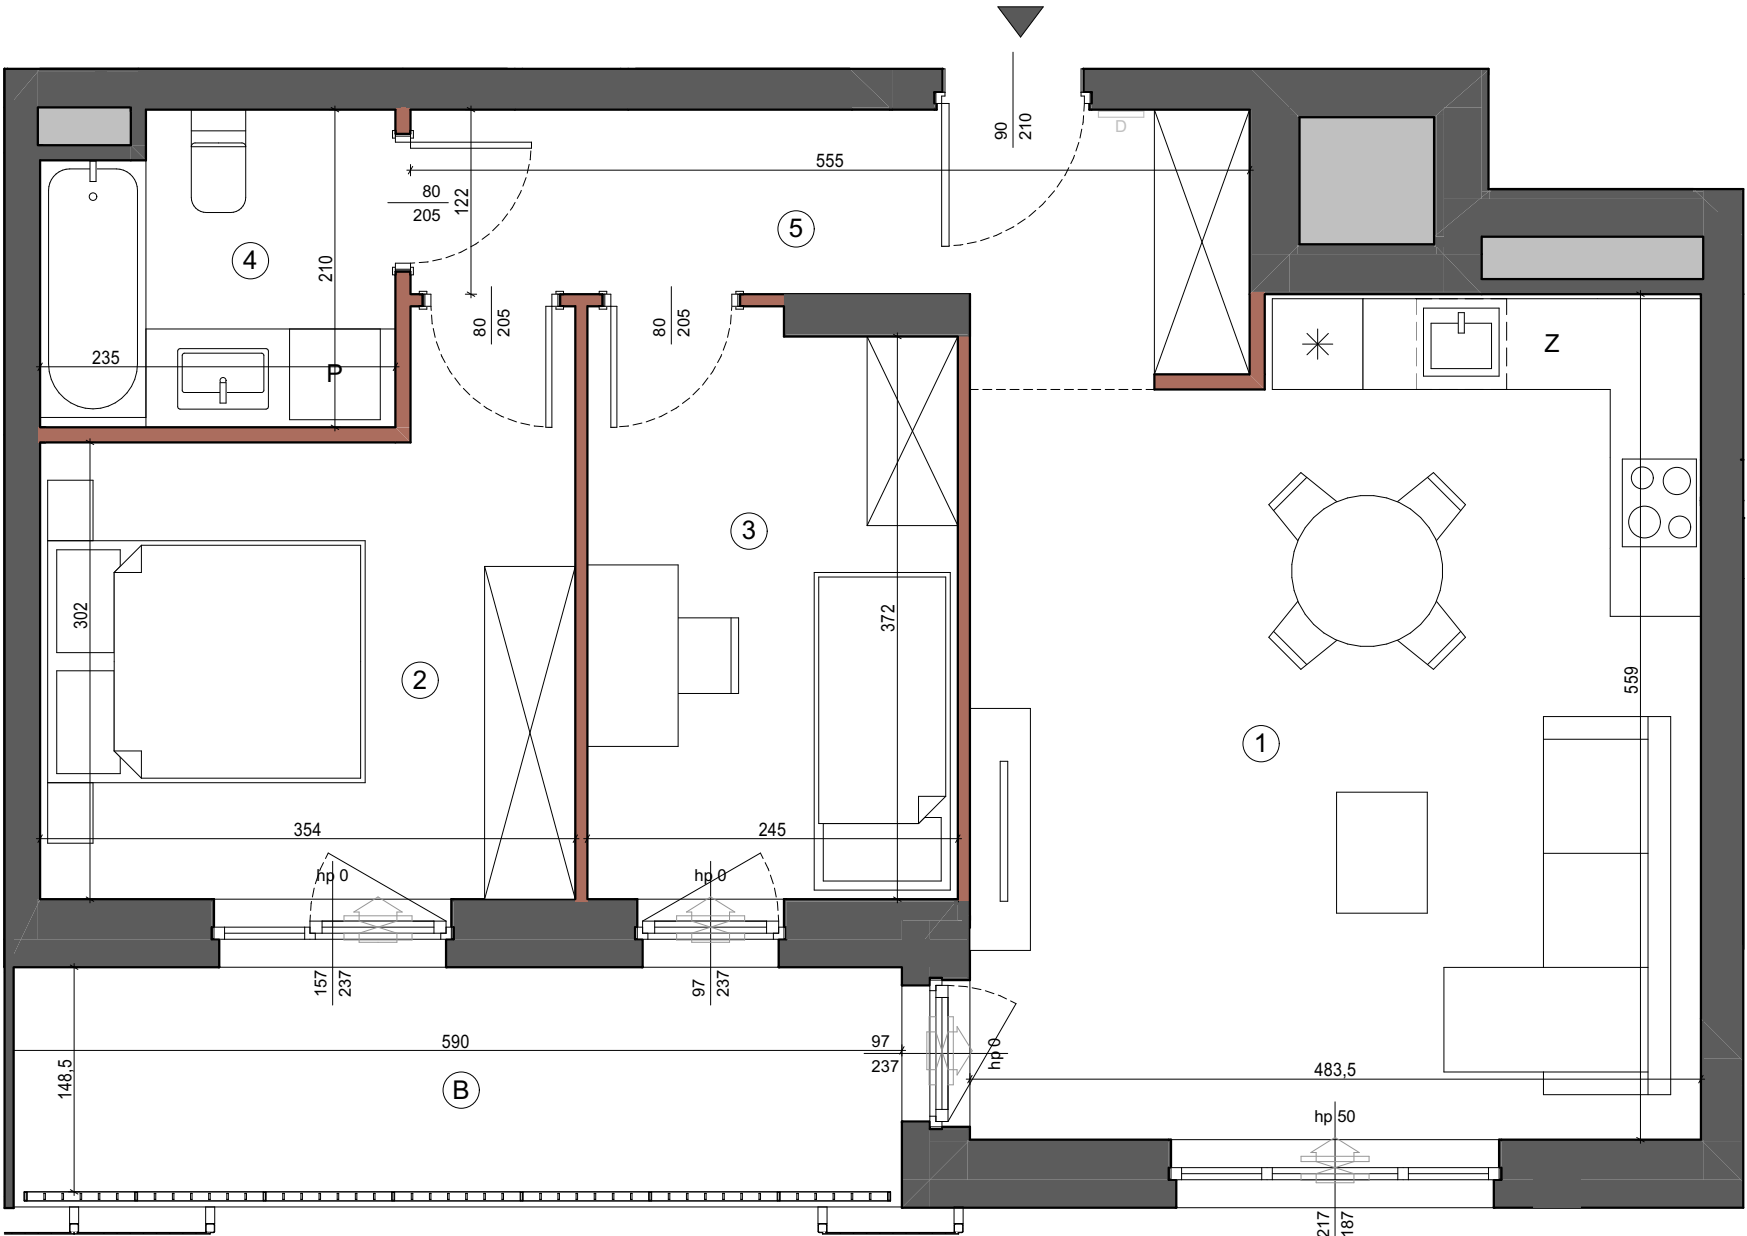

- BALUSTRADA
- NAWIETRZAK OKIENNY
- DOMOFON
- ŚCIANA ROZBIERALNA
- ŚCIANA STAŁA
- PERGOLE

Uwaga: Karta katalogowa lokalu przedstawia układ funkcjonalno-przestrzenny wynikający z projektu budowlanego. Przedstawiona aranżacja pomieszczeń nie jest wiążąca dla kupującego, lecz ma znaczenie dla przebiegu instalacji i ich zakończeń oraz ścian konstrukcyjnych. Lokalizację przyborów sanitarnych podano zgodnie z projektem wykonawczym. Zestawienie powierzchni użytkowych poszczególnych pomieszczeń i lokalu podano na podstawie projektu budowlanego i jego ostateczna powierzchnia zostanie obliczona na podstawie pomiaru powykonawczego zgodnie z wymienioną normą. Aranżacja mieszkania (tj. meble, wyposażenie kuchni i łazienek oraz sanitaratów) ma charakter poglądowy i nie stanowi wyposażenia lokalu w standardzie oferowanym w sprzedaży.