
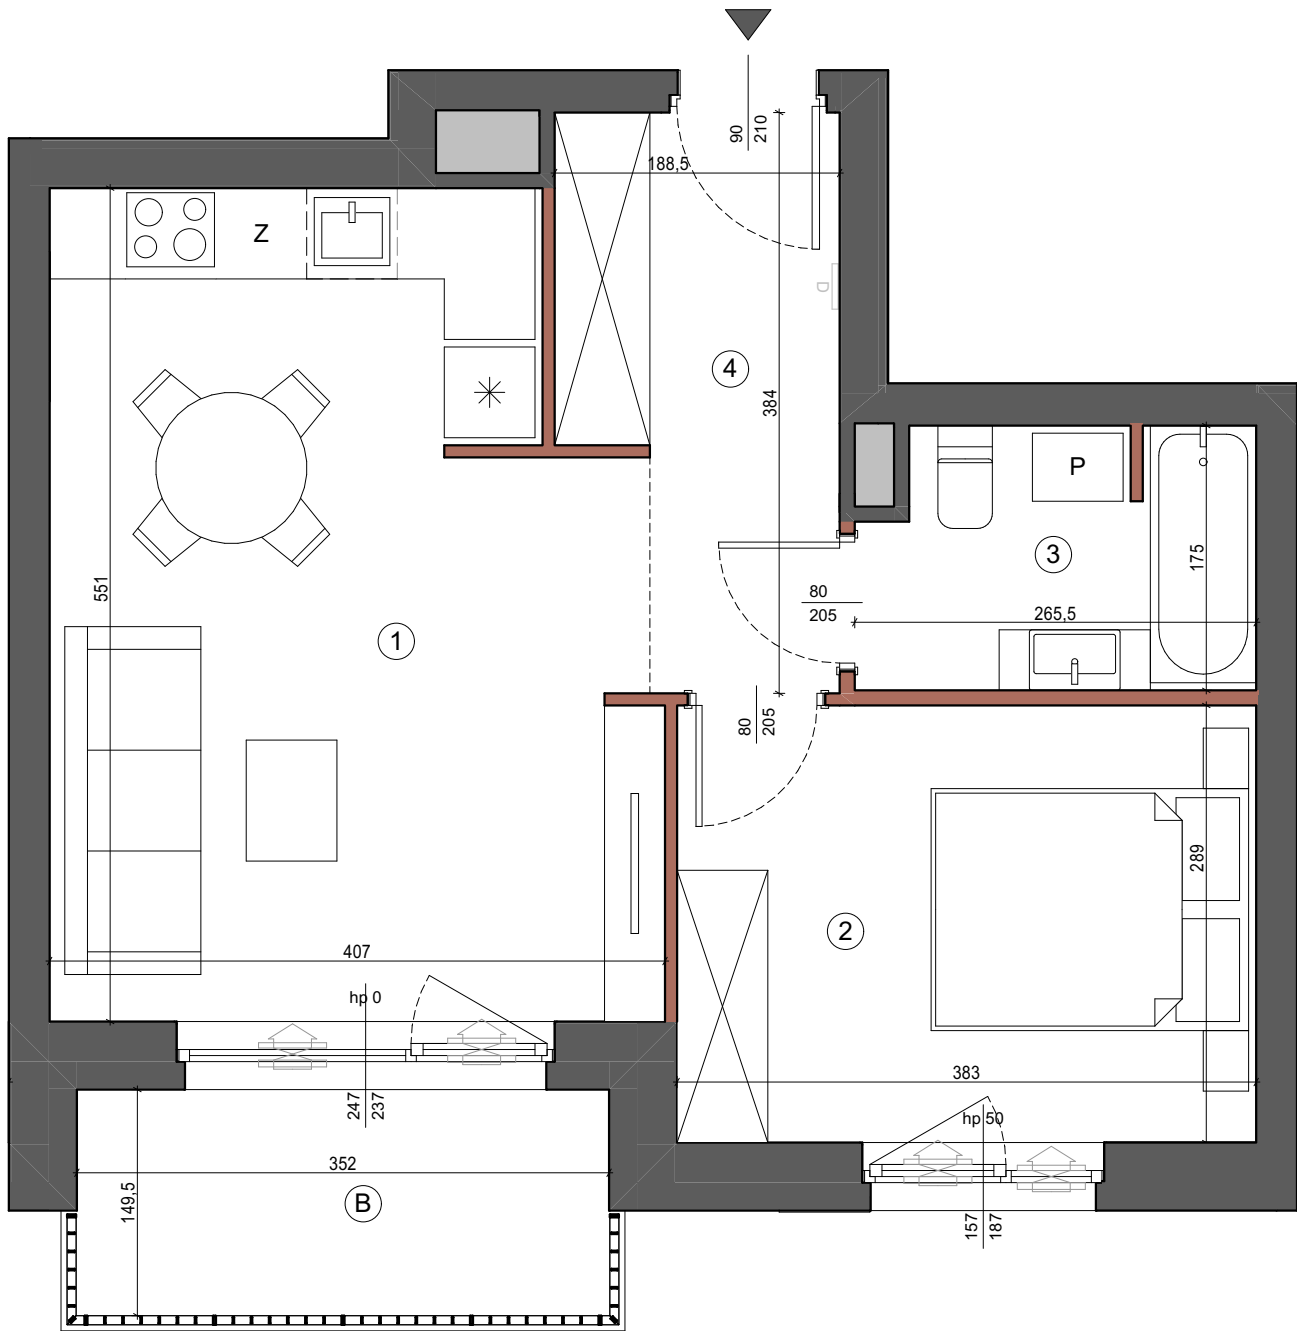


Skala 1:50, format A3
Skala 1:100, format A4

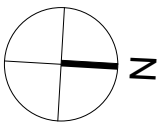

ZAMIESZKAJ TU


Rodzaj mieszkania
2-pokojowe z aneksem

Metraż mieszkania
42,40 m²

Numer mieszkania
27

Klatka
A1

Lokalizacja

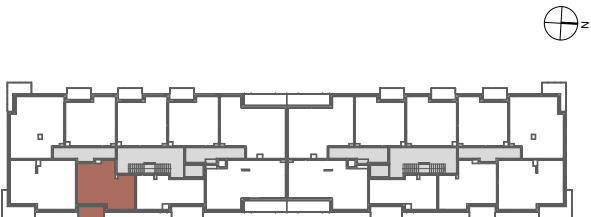

PIĘTRO
P 1 2 3

Metraż

1	Salon z aneksem	20,74
2	Pokój	11,07
3	Łazienka	4,38
4	Hol	6,21
		42,40 m ²

B	Balkon	5,27
		5,27 m ²

	Powierzchnia pod ścianami działowymi	0,94 m ²
--	--------------------------------------	---------------------

Wysokość mieszkania = 269,5 cm
Powierzchnie liczone wg normy PN-ISO 9836:2022-07

- BALUSTRADA
- NAWIETRZAK OKIENNY
- DOMOFON
- ŚCIANA ROZBIERALNA
- ŚCIANA STAŁA

Uwaga: Karta katalogowa lokalu przedstawia układ funkcjonalno-przestrzenny wynikający z projektu budowlanego. Przedstawiona aranżacja pomieszczeń nie jest wiążąca dla kupującego, lecz ma znaczenie dla przebiegu instalacji i ich zakończeń oraz ścian konstrukcyjnych. Lokalizację przyborów sanitarnych podano zgodnie z projektem wykonawczym. Zestawienie powierzchni użytkowych poszczególnych pomieszczeń i lokalu podano na podstawie projektu budowlanego i jego ostateczna powierzchnia zostanie obliczona na podstawie pomiaru powykonawczego zgodnie z wymienioną normą. Aranżacja mieszkania (tj. meble, wyposażenie kuchni i łazienek oraz sanitaratów) ma charakter poglądowy i nie stanowi wyposażenia lokalu w standardzie oferowanym w sprzedaży.

22.07.2025

4amarchitekci

BIURO SPRZEDAŻY

Zamieszkaj Tu sp. z o.o. sp.k.

ul. Legionów 8, 05-200 Wołomin

email: biurobankowscy@gmail.com

Telefon: (+48) 508 855 817