

Skala 1:50, format A3  
Skala 1:100, format A4



# ZAMIESZKAJ TU


Rodzaj mieszkania  
2-pokojowe z aneksem

Metraż mieszkania  
42,13 m²

Numer mieszkania  
31

Klatka  
A1

Lokalizacja

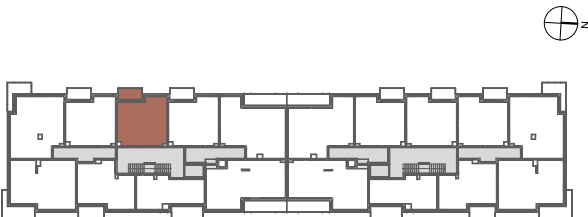

PIĘTRO  
P 1 2 3

| Metraż |                 |          |
|--------|-----------------|----------|
| 1      | Salon z aneksem | 21,30    |
| 2      | Pokój           | 11,84    |
| 3      | Łazienka        | 4,59     |
| 4      | Hol             | 4,40     |
|        |                 | 42,13 m² |

|   |        |         |
|---|--------|---------|
| B | Balkon | 4,90    |
|   |        | 4,90 m² |

|  |                                      |         |
|--|--------------------------------------|---------|
|  | Powierzchnia pod ścianami działowymi | 1,03 m² |
|--|--------------------------------------|---------|

Wysokość mieszkania = 269,5 cm  
Powierzchnie liczone wg normy PN-ISO 9836:2022-07

22.07.2025

4

am

architekci


BIURO SPRZEDAŻY

ZamieszkaJ Tu sp. z o.o. sp.k.

ul. Legionów 8, 05-200 Wołomin

email: biurobankowscy@gmail.com

Telefon: (+48) 508 855 817

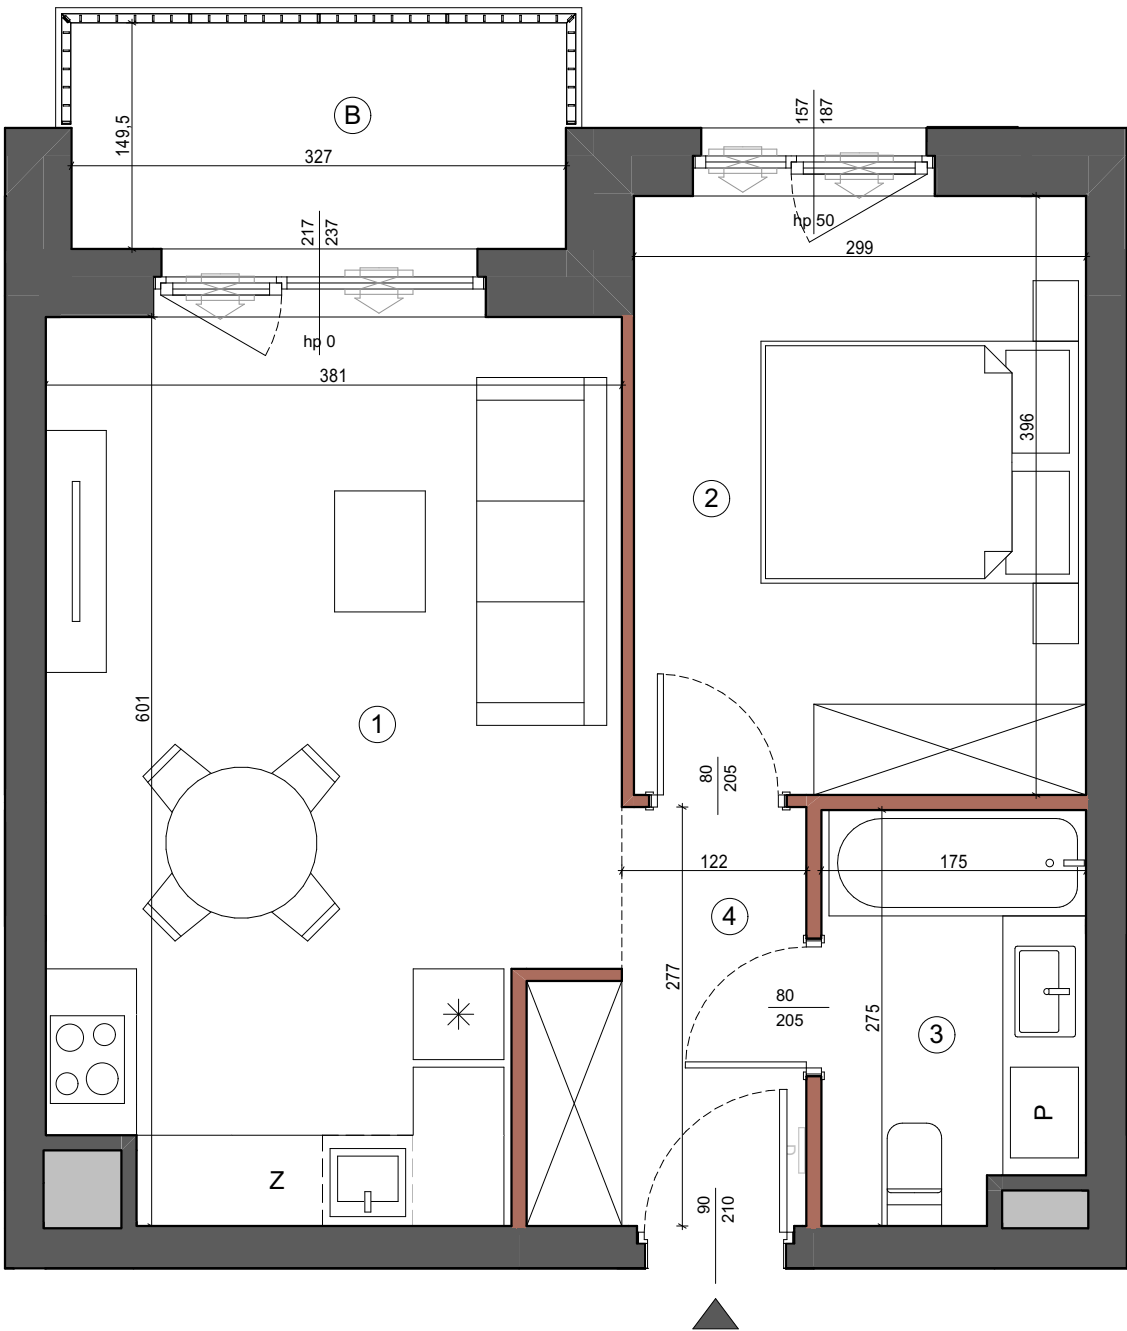

- BALUSTRADA
- NAWIETRZAK OKIENNY
- DOMOFON
- ŚCIANA ROZBIERALNA
- ŚCIANA STAŁA

Uwaga: Karta katalogowa lokalu przedstawia układ funkcjonalno-przestrzenny wynikający z projektu budowlanego. Przedstawiona aranżacja pomieszczeń nie jest wiążąca dla kupującego, lecz ma znaczenie dla przebiegu instalacji i ich zakończeń oraz ścian konstrukcyjnych. Lokalizację przyborów sanitarnych podano zgodnie z projektem wykonawczym. Zestawienie powierzchni użytkowych poszczególnych pomieszczeń i lokalu podano na podstawie projektu budowlanego i jego ostateczna powierzchnia zostanie obliczona na podstawie pomiaru powykonawczego zgodnie z wymienioną normą. Aranżacja mieszkania (tj. meble, wyposażenie kuchni i łazienek oraz sanitaraiaty) ma charakter poglądowy i nie stanowi wyposażenia lokalu w standardzie oferowanym w sprzedaży.