
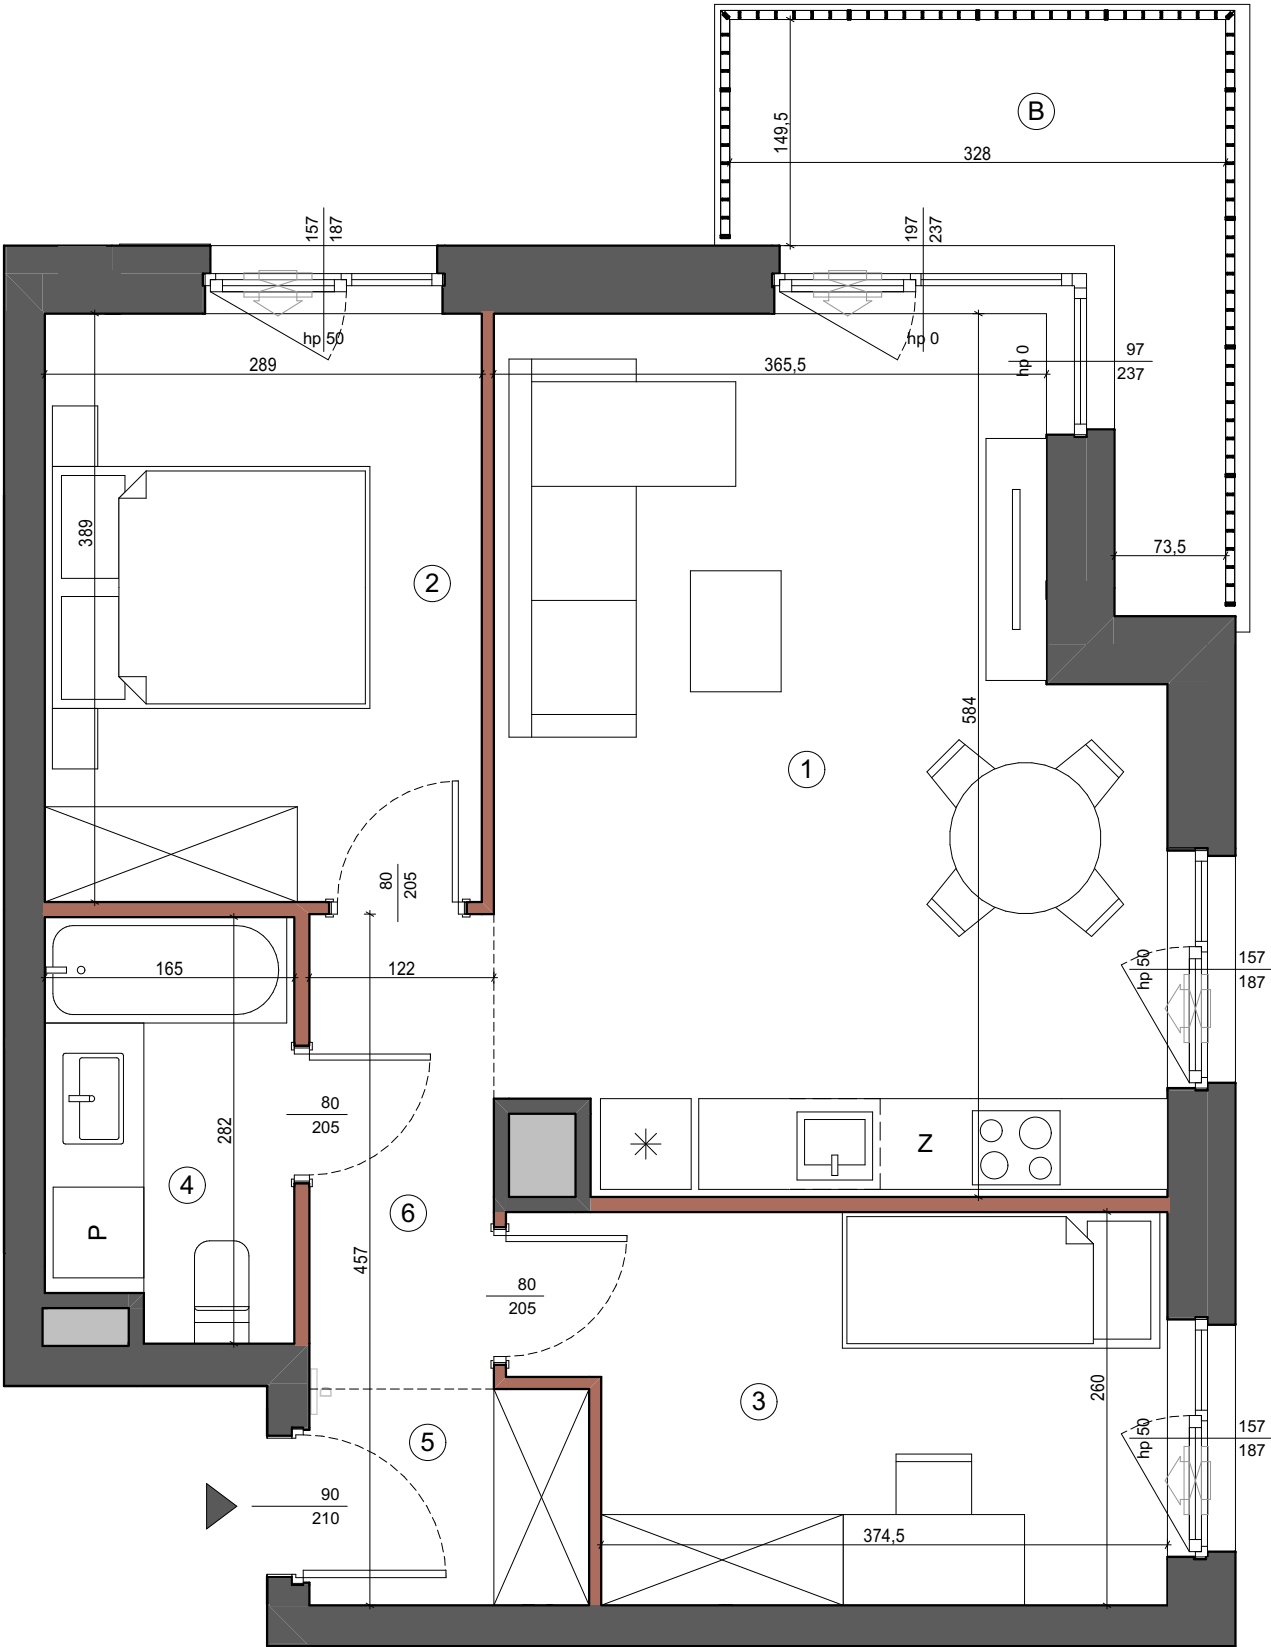


Skala 1:50, format A3  
Skala 1:100, format A4

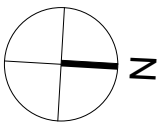

# ZAMIESZKAJ TU


Rodzaj mieszkania  
3-pokojowe z aneksem

Metraż mieszkania  
56,22 m<sup>2</sup>

Numer mieszkania  
64

Klatka  
A2

Lokalizacja

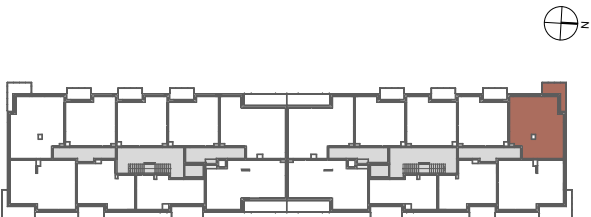

PIĘTRO  
P 1 2 3

Metraż

|   |                 |                      |
|---|-----------------|----------------------|
| 1 | Salon z aneksem | 23,64                |
| 2 | Pokój 2         | 11,24                |
| 3 | Pokój 1         | 10,42                |
| 4 | Łazienka        | 4,43                 |
| 5 | Hol             | 2,65                 |
| 6 | Korytarz        | 3,83                 |
|   |                 | 56,22 m <sup>2</sup> |

|   |        |                     |
|---|--------|---------------------|
| B | Balkon | 6,70                |
|   |        | 6,70 m <sup>2</sup> |

Powierzchnia pod ścianami działowymi 1,51 m<sup>2</sup>

Wysokość mieszkania = 269,5 cm  
Powierzchnie liczone wg normy PN-ISO 9836:2022-07

22.07.2025

4  
am  
architekci

BIURO SPRZEDAŻY  
ZamieszkaJ Tu sp. z o.o. sp.k.  
ul. Legionów 8, 05-200 Wołomin  
email: biurobankowscy@gmail.com  
Telefon: (+48) 508 855 817

- BALUSTRADA
- NAWIETRZAK OKIENNY
- DOMOFON
- ŚCIANA ROZBIERALNA
- ŚCIANA STAŁA

Uwaga: Karta katalogowa lokalu przedstawia układ funkcjonalno-przestrzenny wynikający z projektu budowlanego. Przedstawiona aranżacja pomieszczeń nie jest wiążąca dla kupującego, lecz ma znaczenie dla przebiegu instalacji i ich zakończeń oraz ścian konstrukcyjnych. Lokalizację przyborów sanitarnych podano zgodnie z projektem wykonawczym. Zestawienie powierzchni użytkowych poszczególnych pomieszczeń i lokalu podano na podstawie projektu budowlanego i jego ostateczna powierzchnia zostanie obliczona na podstawie pomiaru powykonawczego zgodnie z wymienioną normą. Aranżacja mieszkania (tj. meble, wyposażenie kuchni i łazienek oraz sanitariaty) ma charakter poglądowy i nie stanowi wyposażenia lokalu w standardzie oferowanym w sprzedaży.